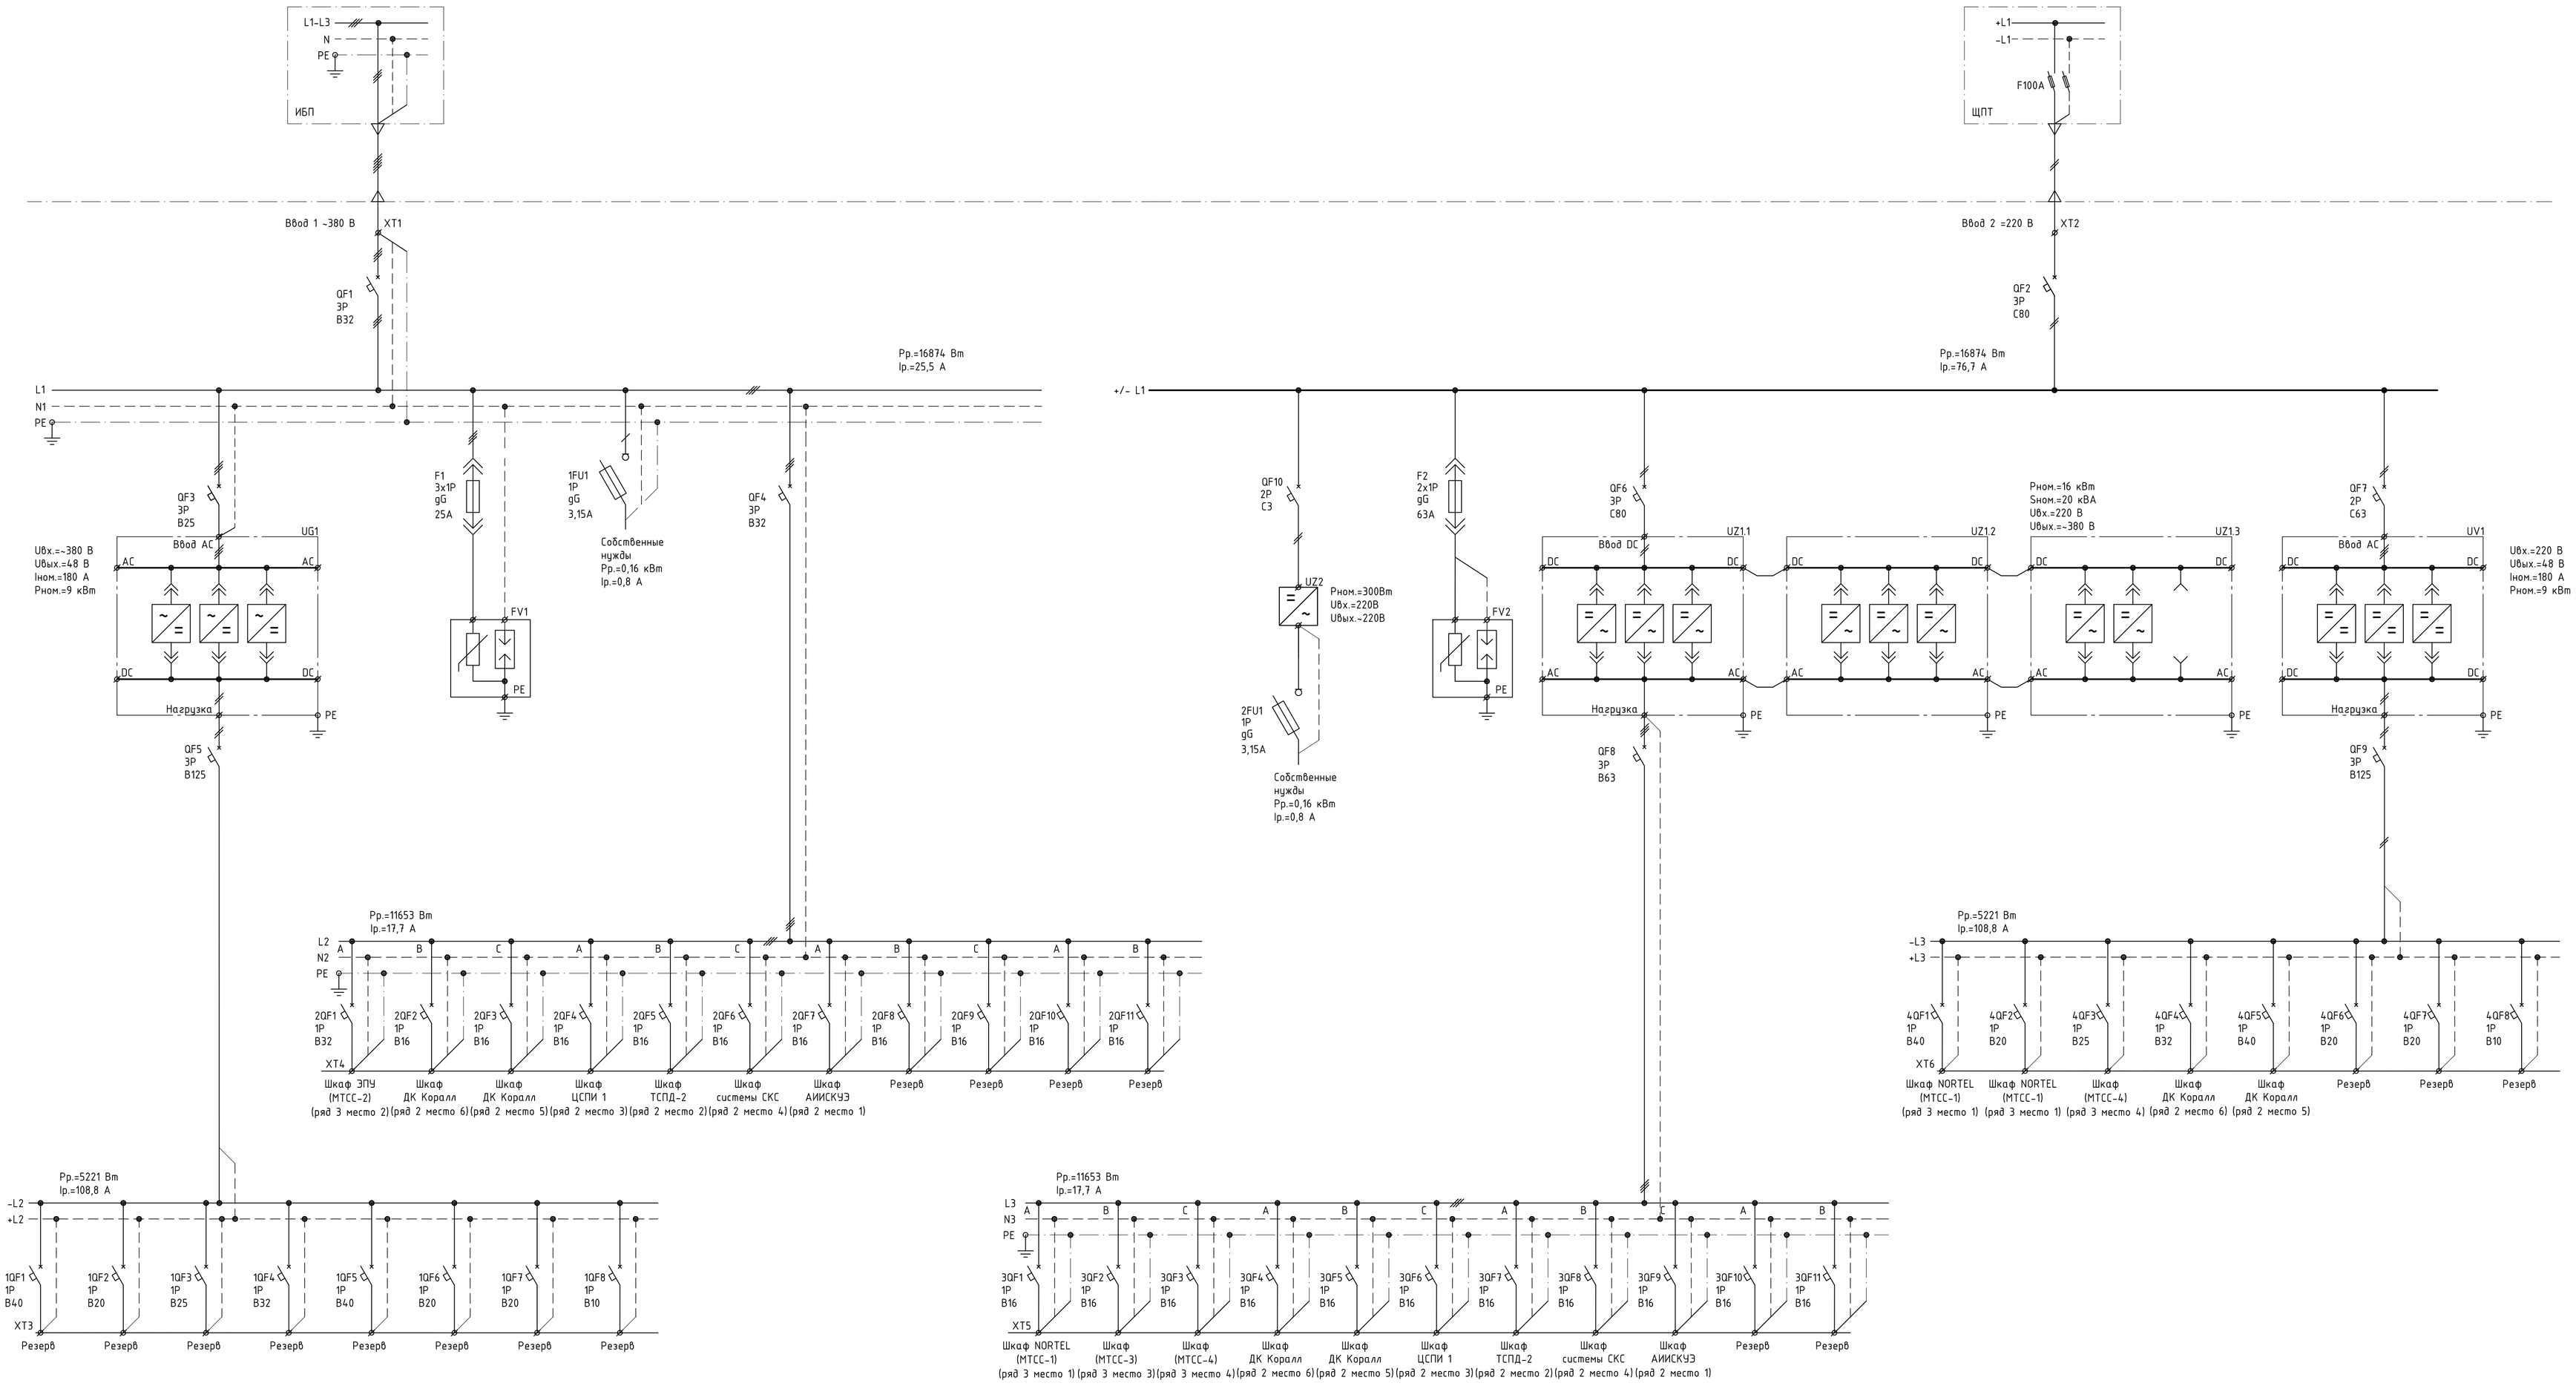

Примечания

1. UG1 – зарядно-выпрямительное устройство
2. UZ1 – инверторная система
3. UV1 – конвертерная система
4. Модули выпрямителей UG1, инверторов UZ1 синхронизированы по CAN-шине для параллельной работы на одну нагрузку и ремонтной замены без отключения.
5. Мощность сетевых вводов соответствует мощности нагрузки.

Согласовано

Взам. инв. №

Подп. и дата

Инв. № подл.

Изм.	Колуч.	Лист	№док.	Подпись	Дата
Разраб.					
Проверил					
Н.контр.					
Утв.					

СГЭП.271150.080.РЭ

СГЭП-[380/220][48-2-180/220-20][0]

Система гарантированного электропитания. ПС Яшино	Стадия	Лист	Листов
	Р	3	1
Схема электрическая принципиальная однолинейная. Главные цепи			

Формат А1