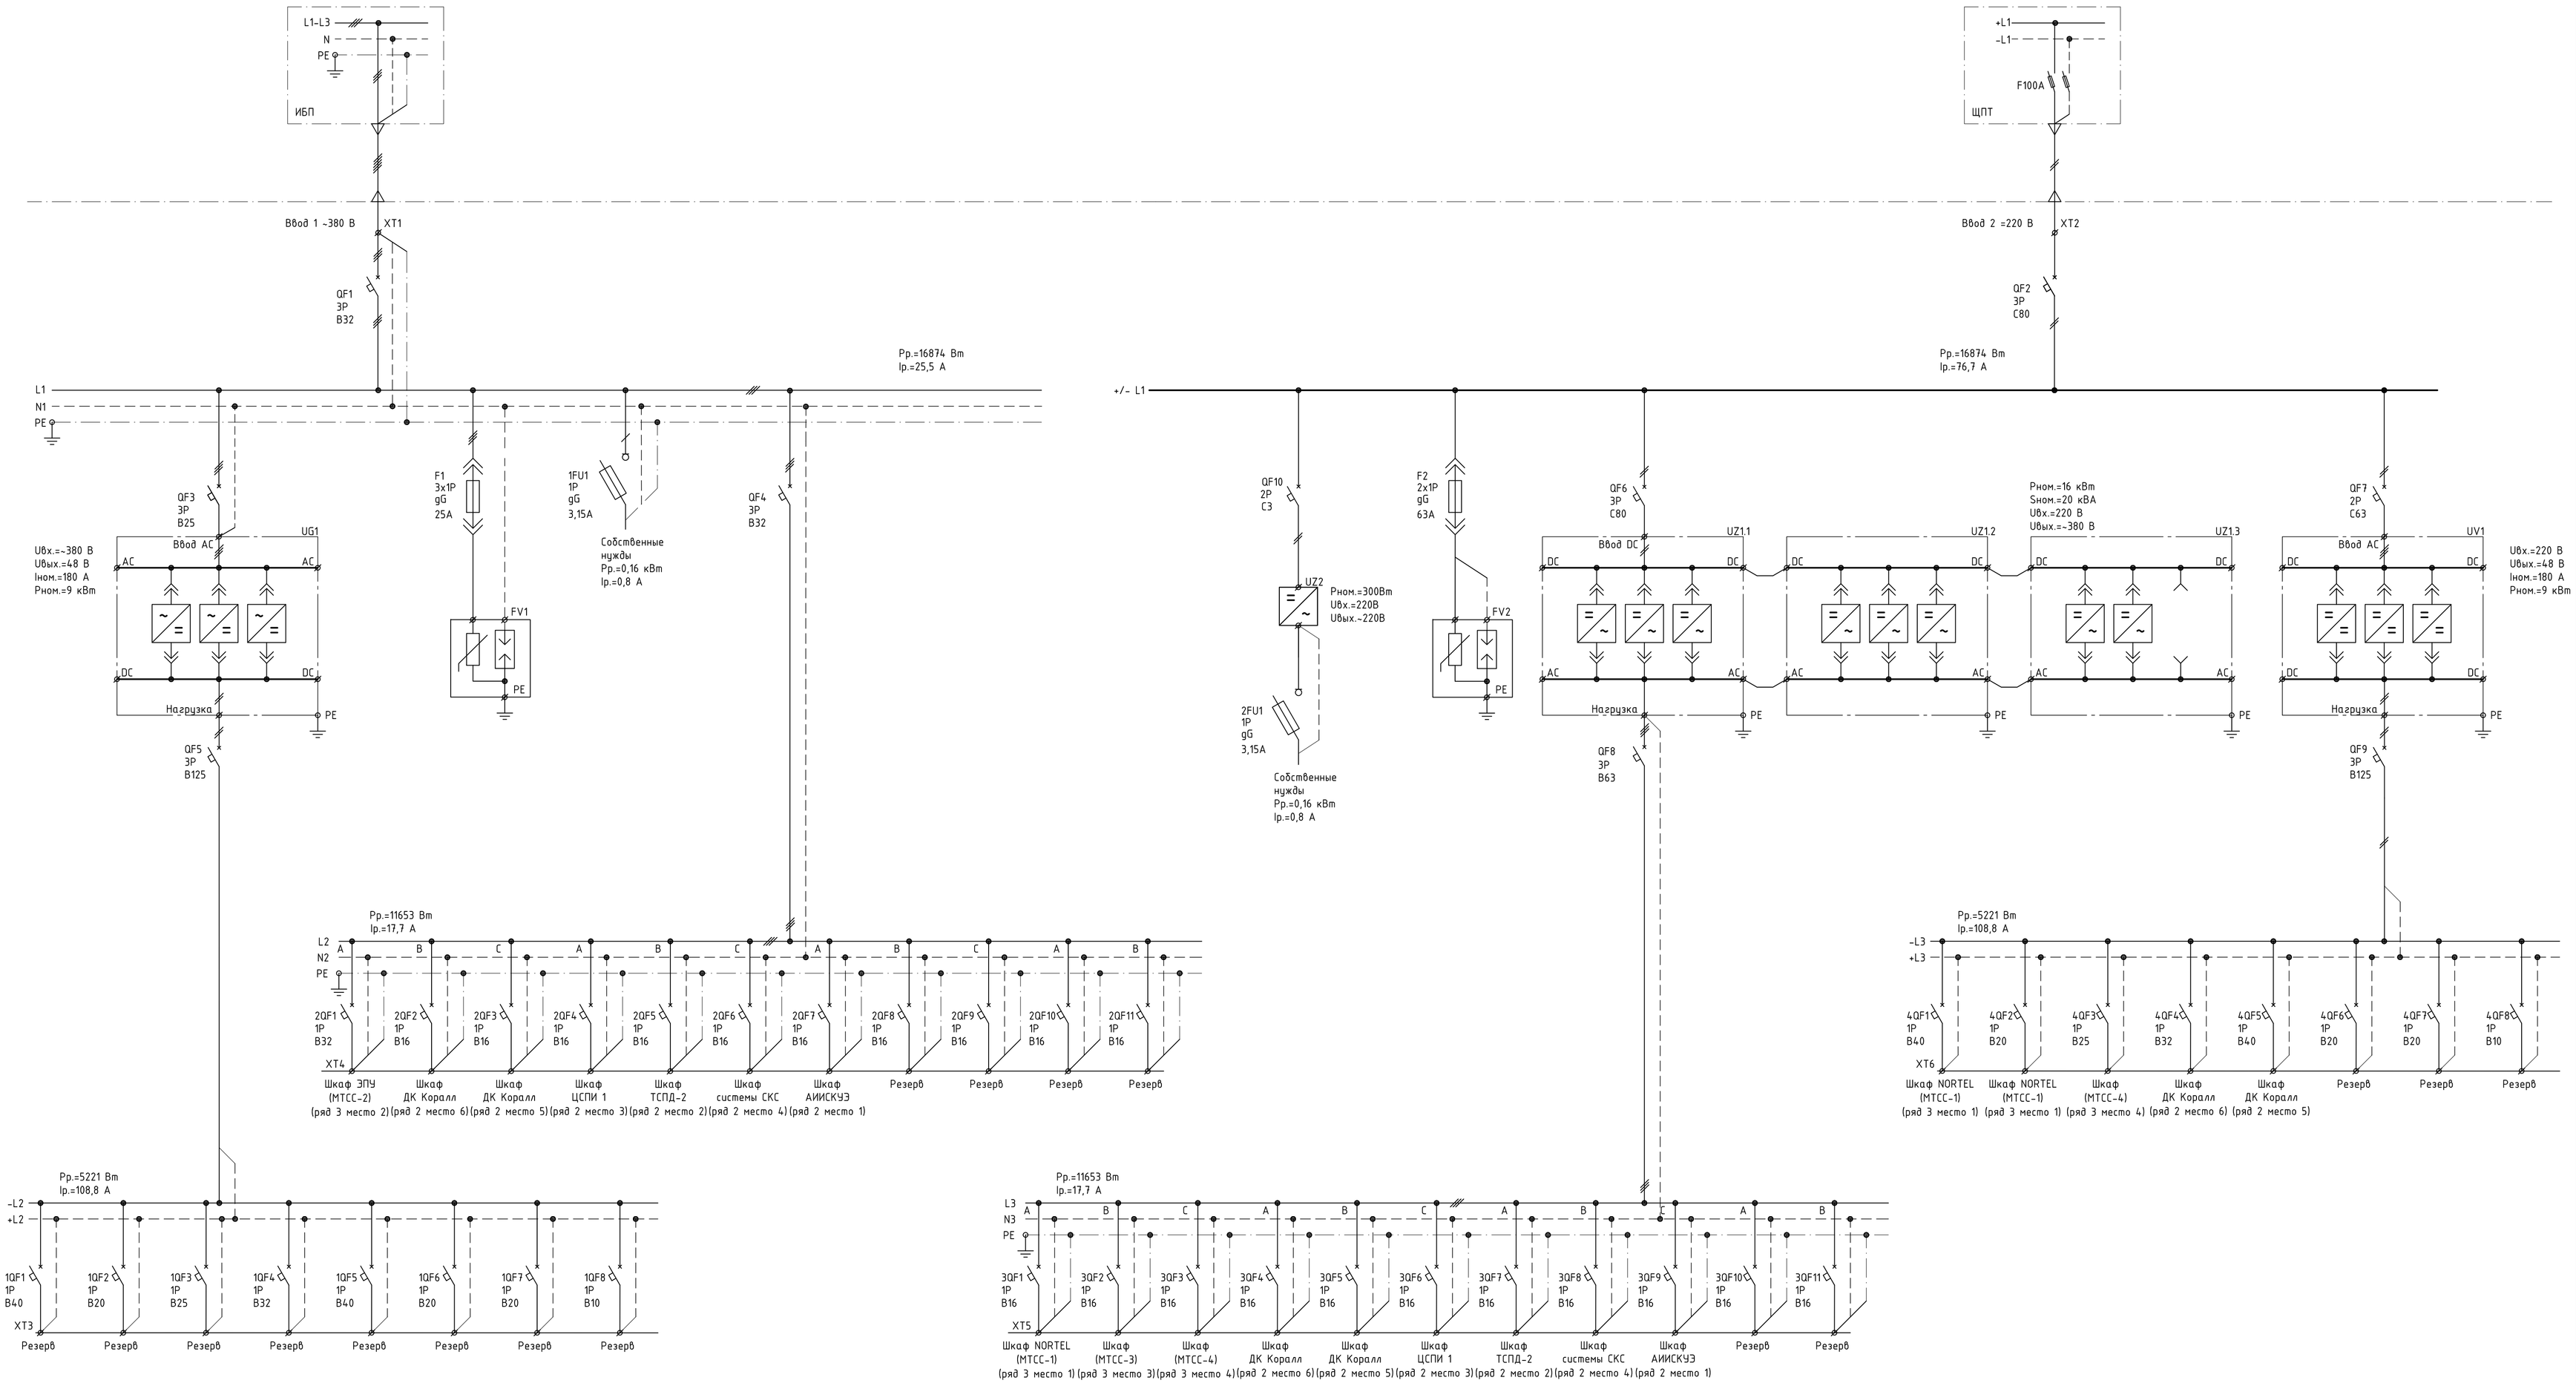

Примечания

1. UG1 – зарядно-выпрямительное устройство
2. UZ1 – инверторная система
3. UV1 – конвертерная система
4. Модули выпрямителей UG1, инверторов UZ1 синхронизированы по CAN-шине для параллельной работы на одну нагрузку и ремонтной замены без отключения.
5. Мощность сетевых вводов соответствует мощности нагрузки.

Согласовано

Взам. инв. №

Подп. и дата

Инв. № подл.

Изм.	Колуч.	Лист	№док.	Подпись	Дата
Разраб.					
Проверил					
Н.контр.					
Утв.					

СГЭП.271150.082.РЭ

СГЭП–[380/220][48–2–180/220–20][0]

Система гарантированного электропитания. ПС Мещанская

Стадия	Лист	Листов
Р	3	1

Схема электрическая принципиальная однолинейная. Главные цепи

Формат А1